


PLAN

TAKBELÄGGNING  
BETONGPANNOR  
ALT. TRAPETSPROFILERAD PLÅT  
KULÖR ENLIGT SENARE BESKED

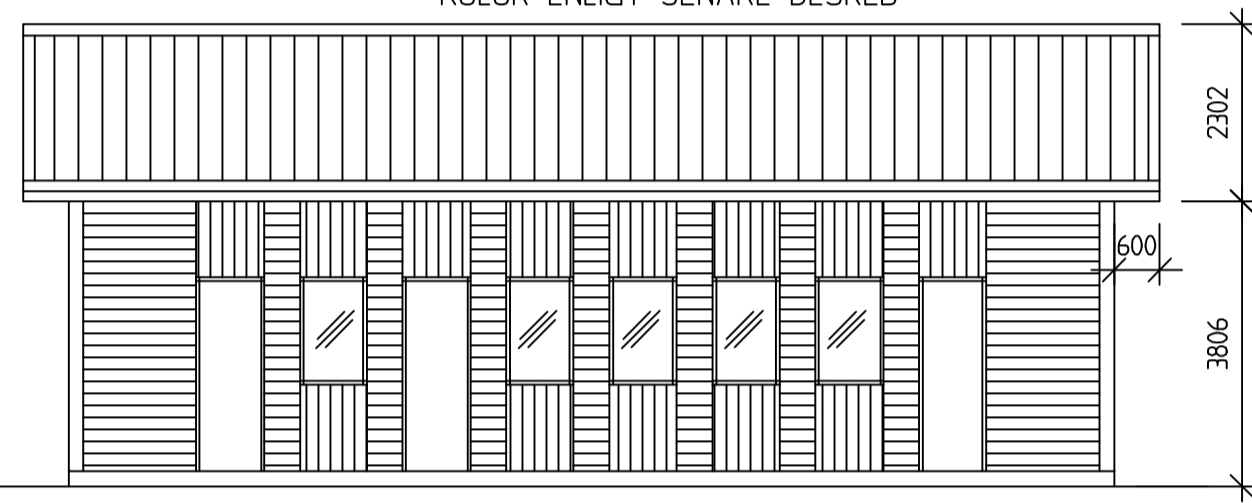

FASAD MOT SÖDER


FASADER  
BEFINTLIGA BODAR KLÄS MED  
STÅENDE PANEL DUBBELFASSPONT 22x120  
LIGGANDE STOCKPANEL 22x170  
KULÖR ENLIGT SENARE BESKED




FASAD MOT NORR




FASAD MOT ÖSTER

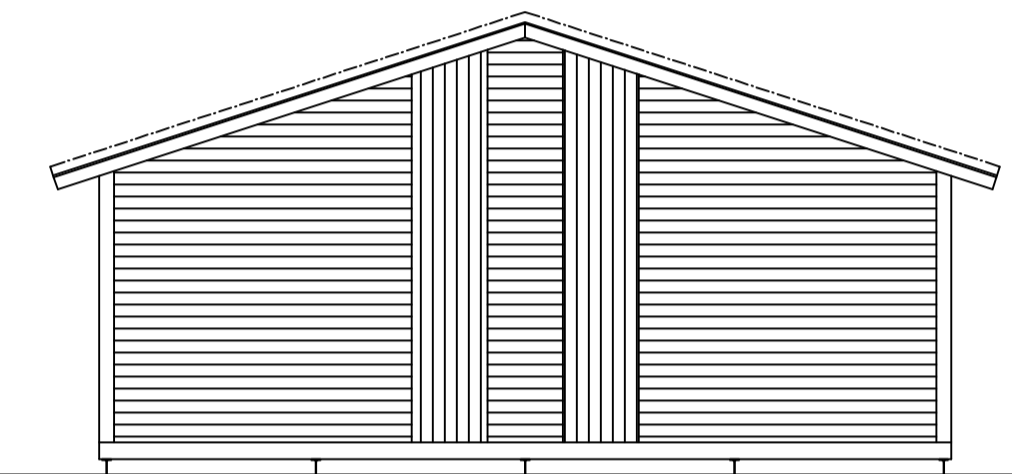

FASAD MOT VÄSTER

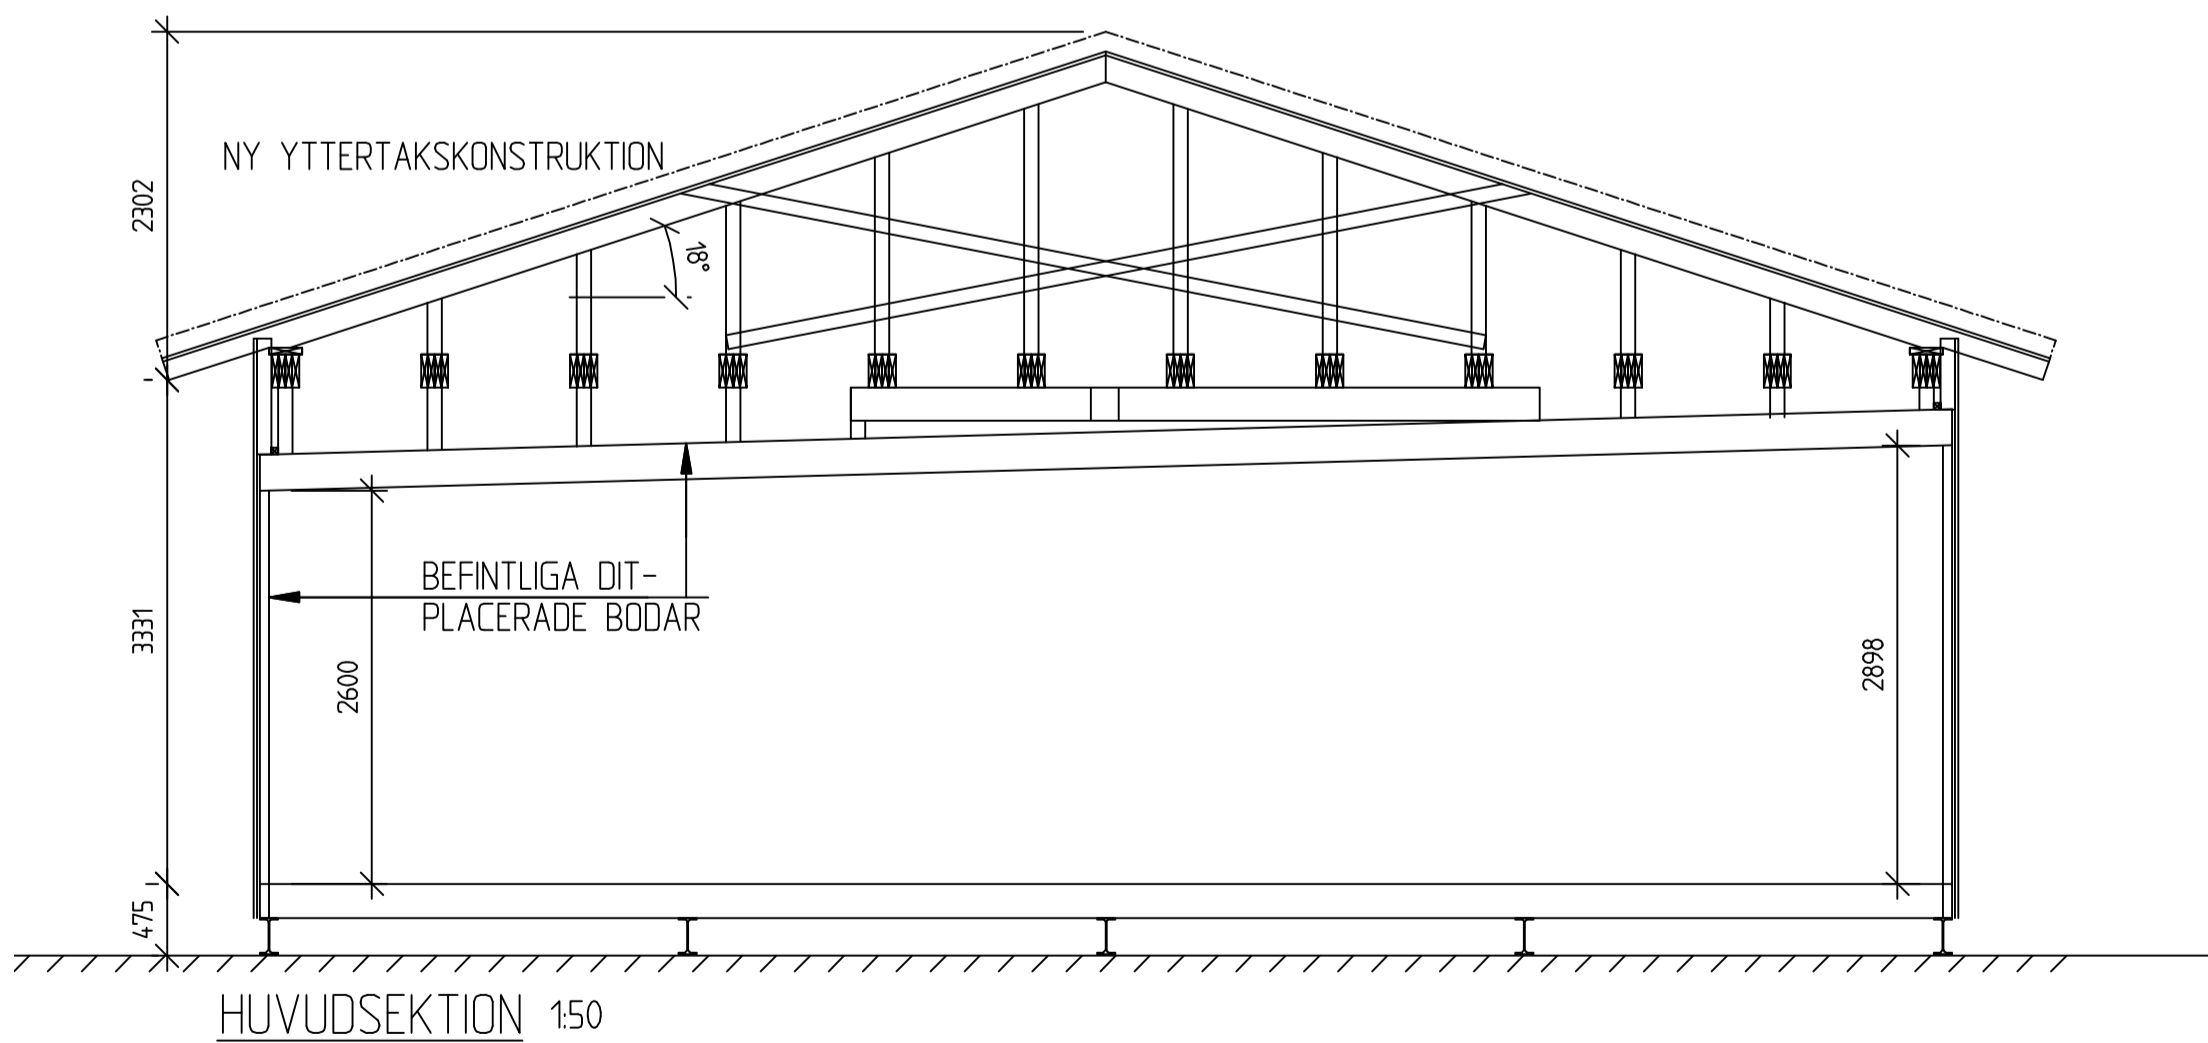

HUVUDSEKTION 1:50

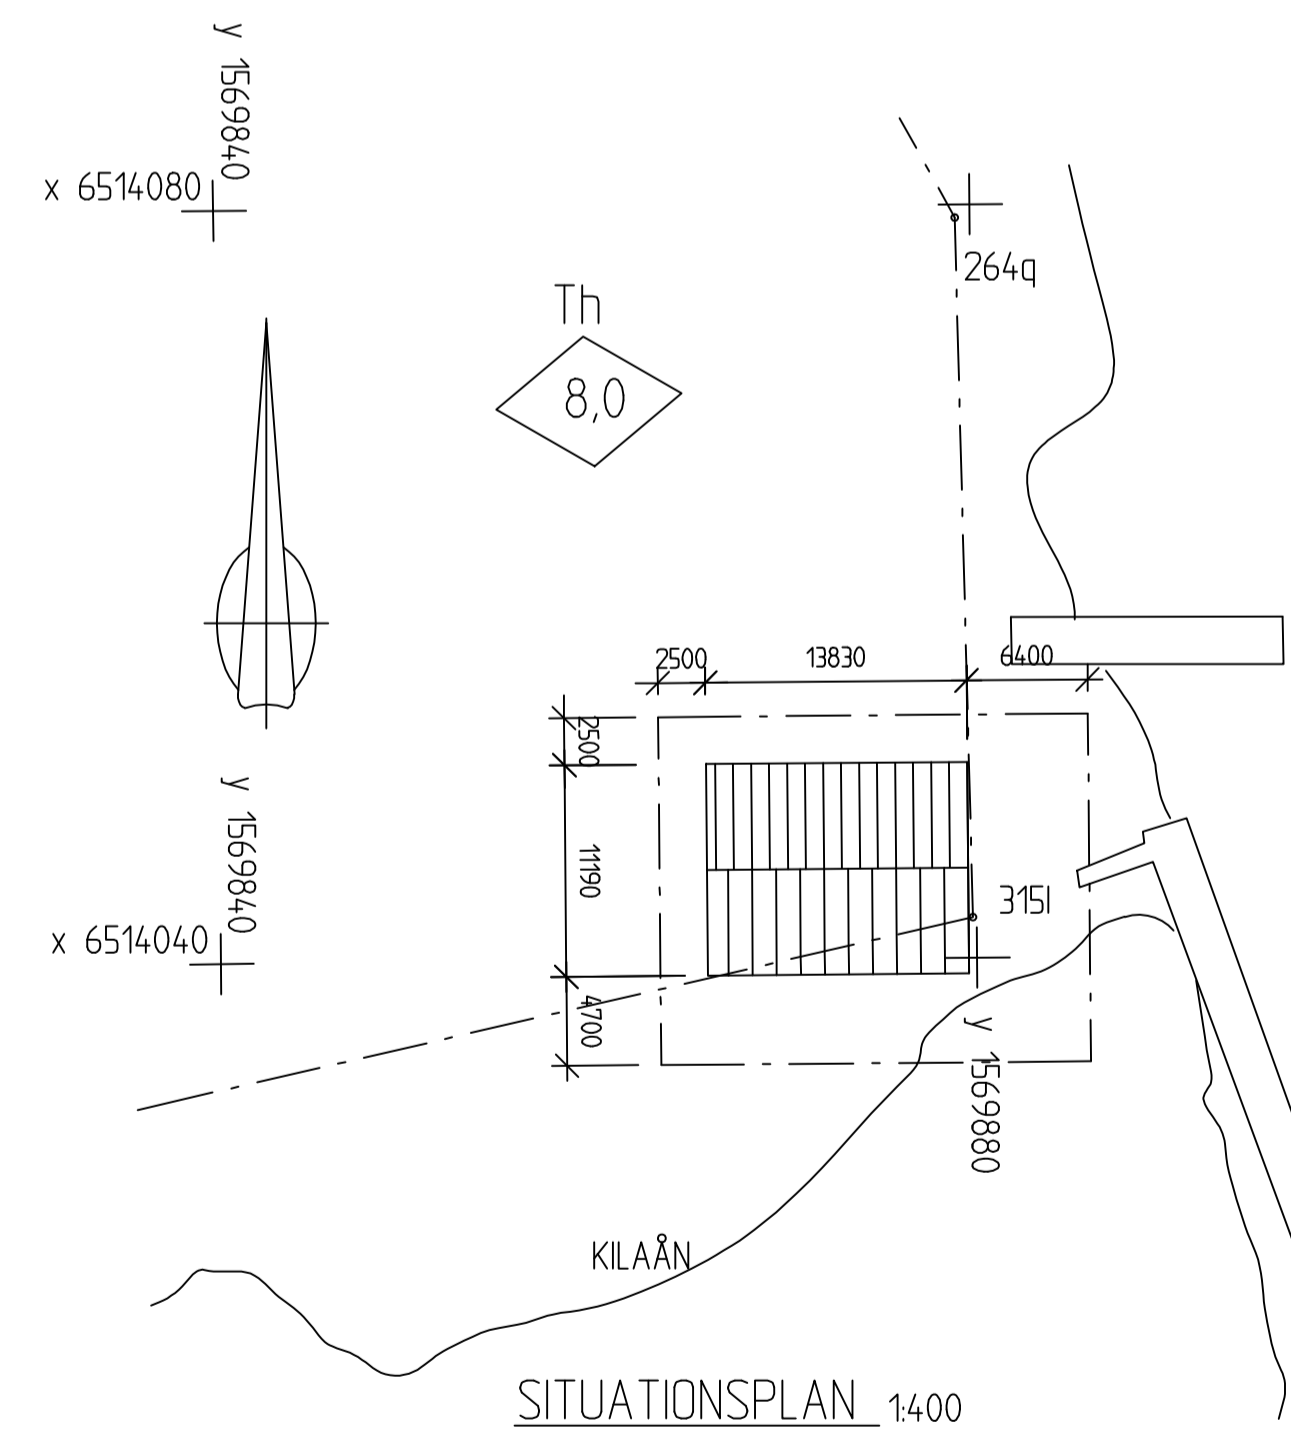

SITUATIONSPLAN 1:400

BET	ANT	ÄNDRINGEN AVSER	SIGN	DATUM
BYGGLOVSHANDLING				
SPELHAGEN				
NYKÖPINGS SEGELSÄLLSKAP				
UPPDRAG NR 2009-021	RITAD AV AW	HANDLÄGGARE A WALLMAN		
DATUM 2009-08-31	ANSVARIG			
SPELHAGEN 1:2 o DEL AV 1:3 ANPASSNING AV DITFLYTTADE BODAR PLAN FASADER SITUATIONSPLAN				
SKALA 1:100	NUMMER A1	I BET		